


BAUVORHABEN ESSEN-WERDEN, HESSELERKAMP 7b.  
ERRICHTUNG EINES 2 FAM.-WOHNHAUSES MIT EINLIEGERWOHNUNG  
ANSICHTEN M 1:100

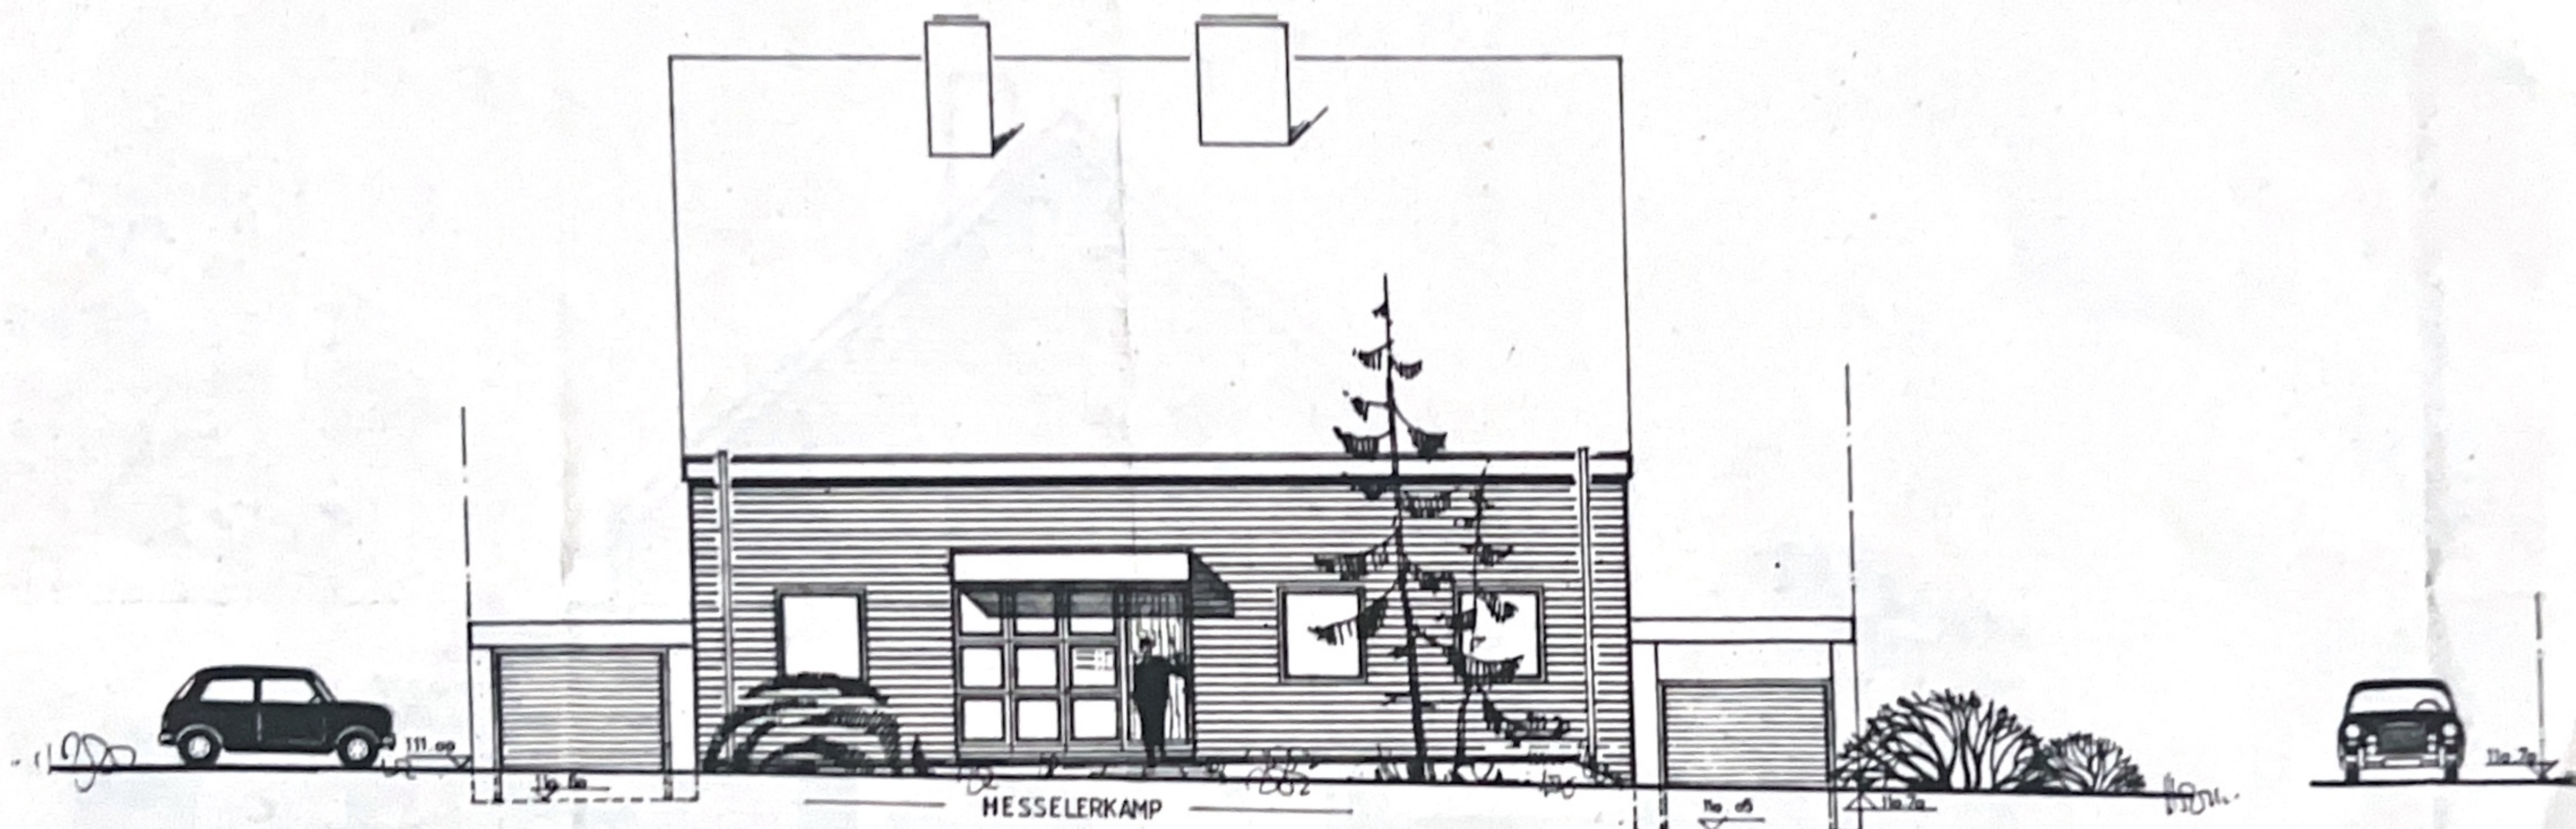


nord-ost-ansicht

nord-west-ansicht




nord-west-ansicht

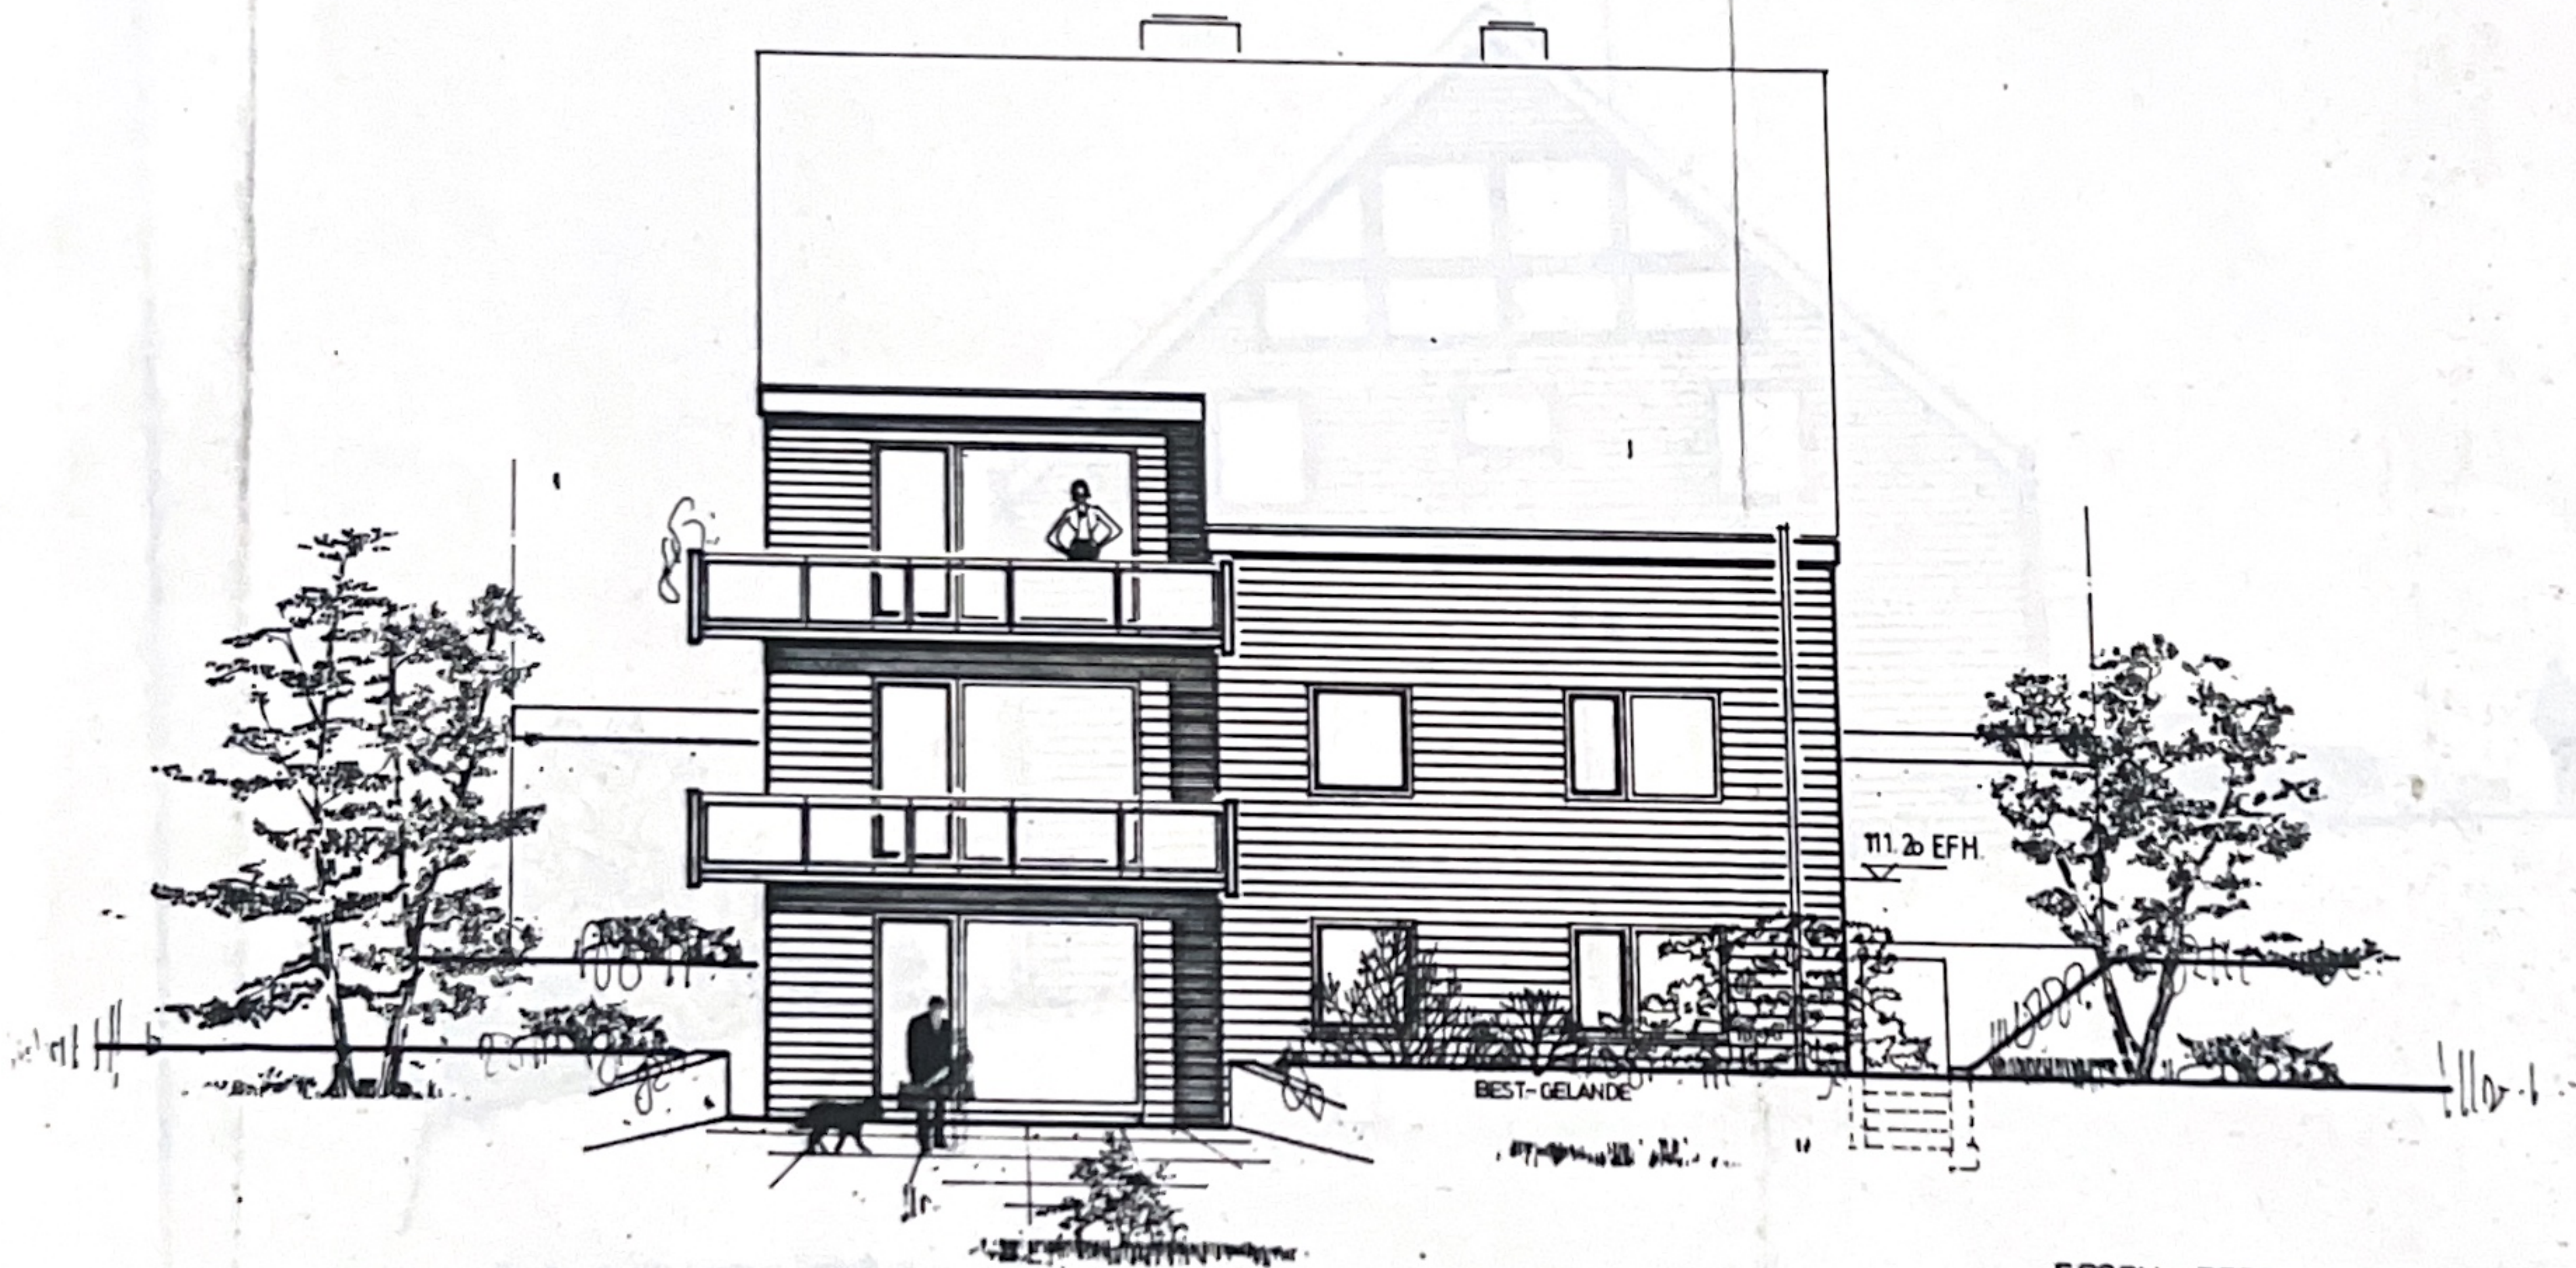

süd-west-ansicht

ESSEN, FEBRUAR 1980  
DER BAUHERR  
DER ARCHITEKT



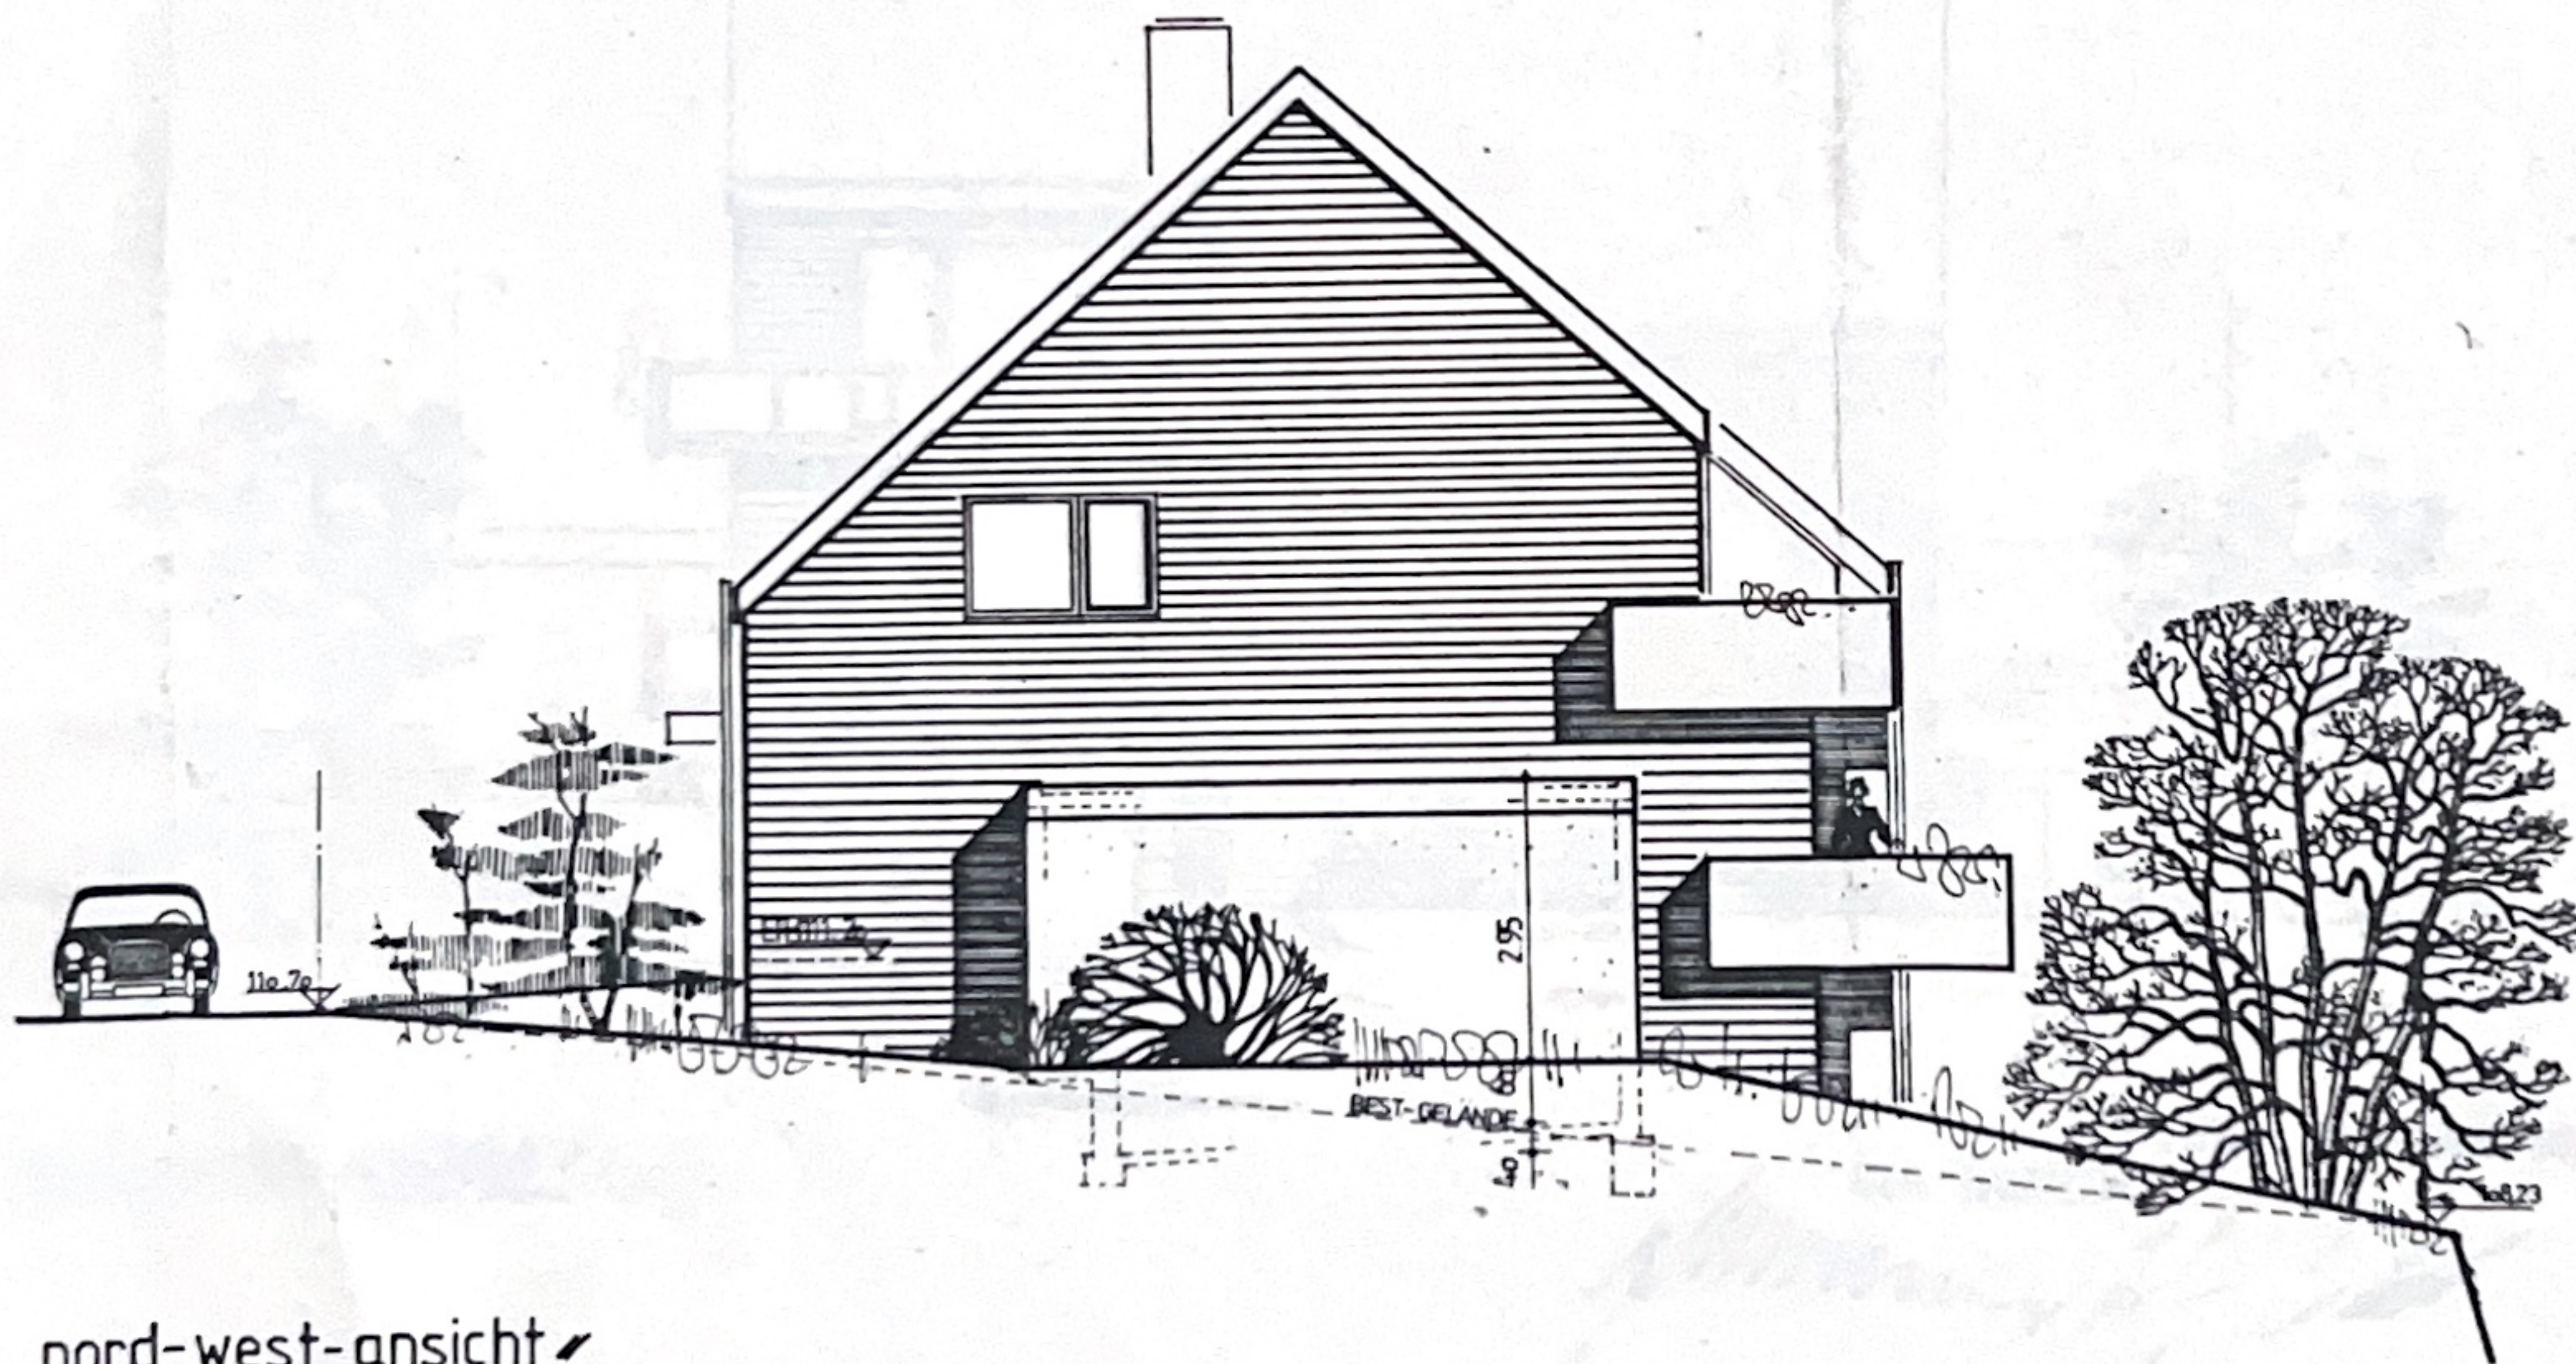


nord-west-ansicht ✓



nord-ost-ansicht


nord-w

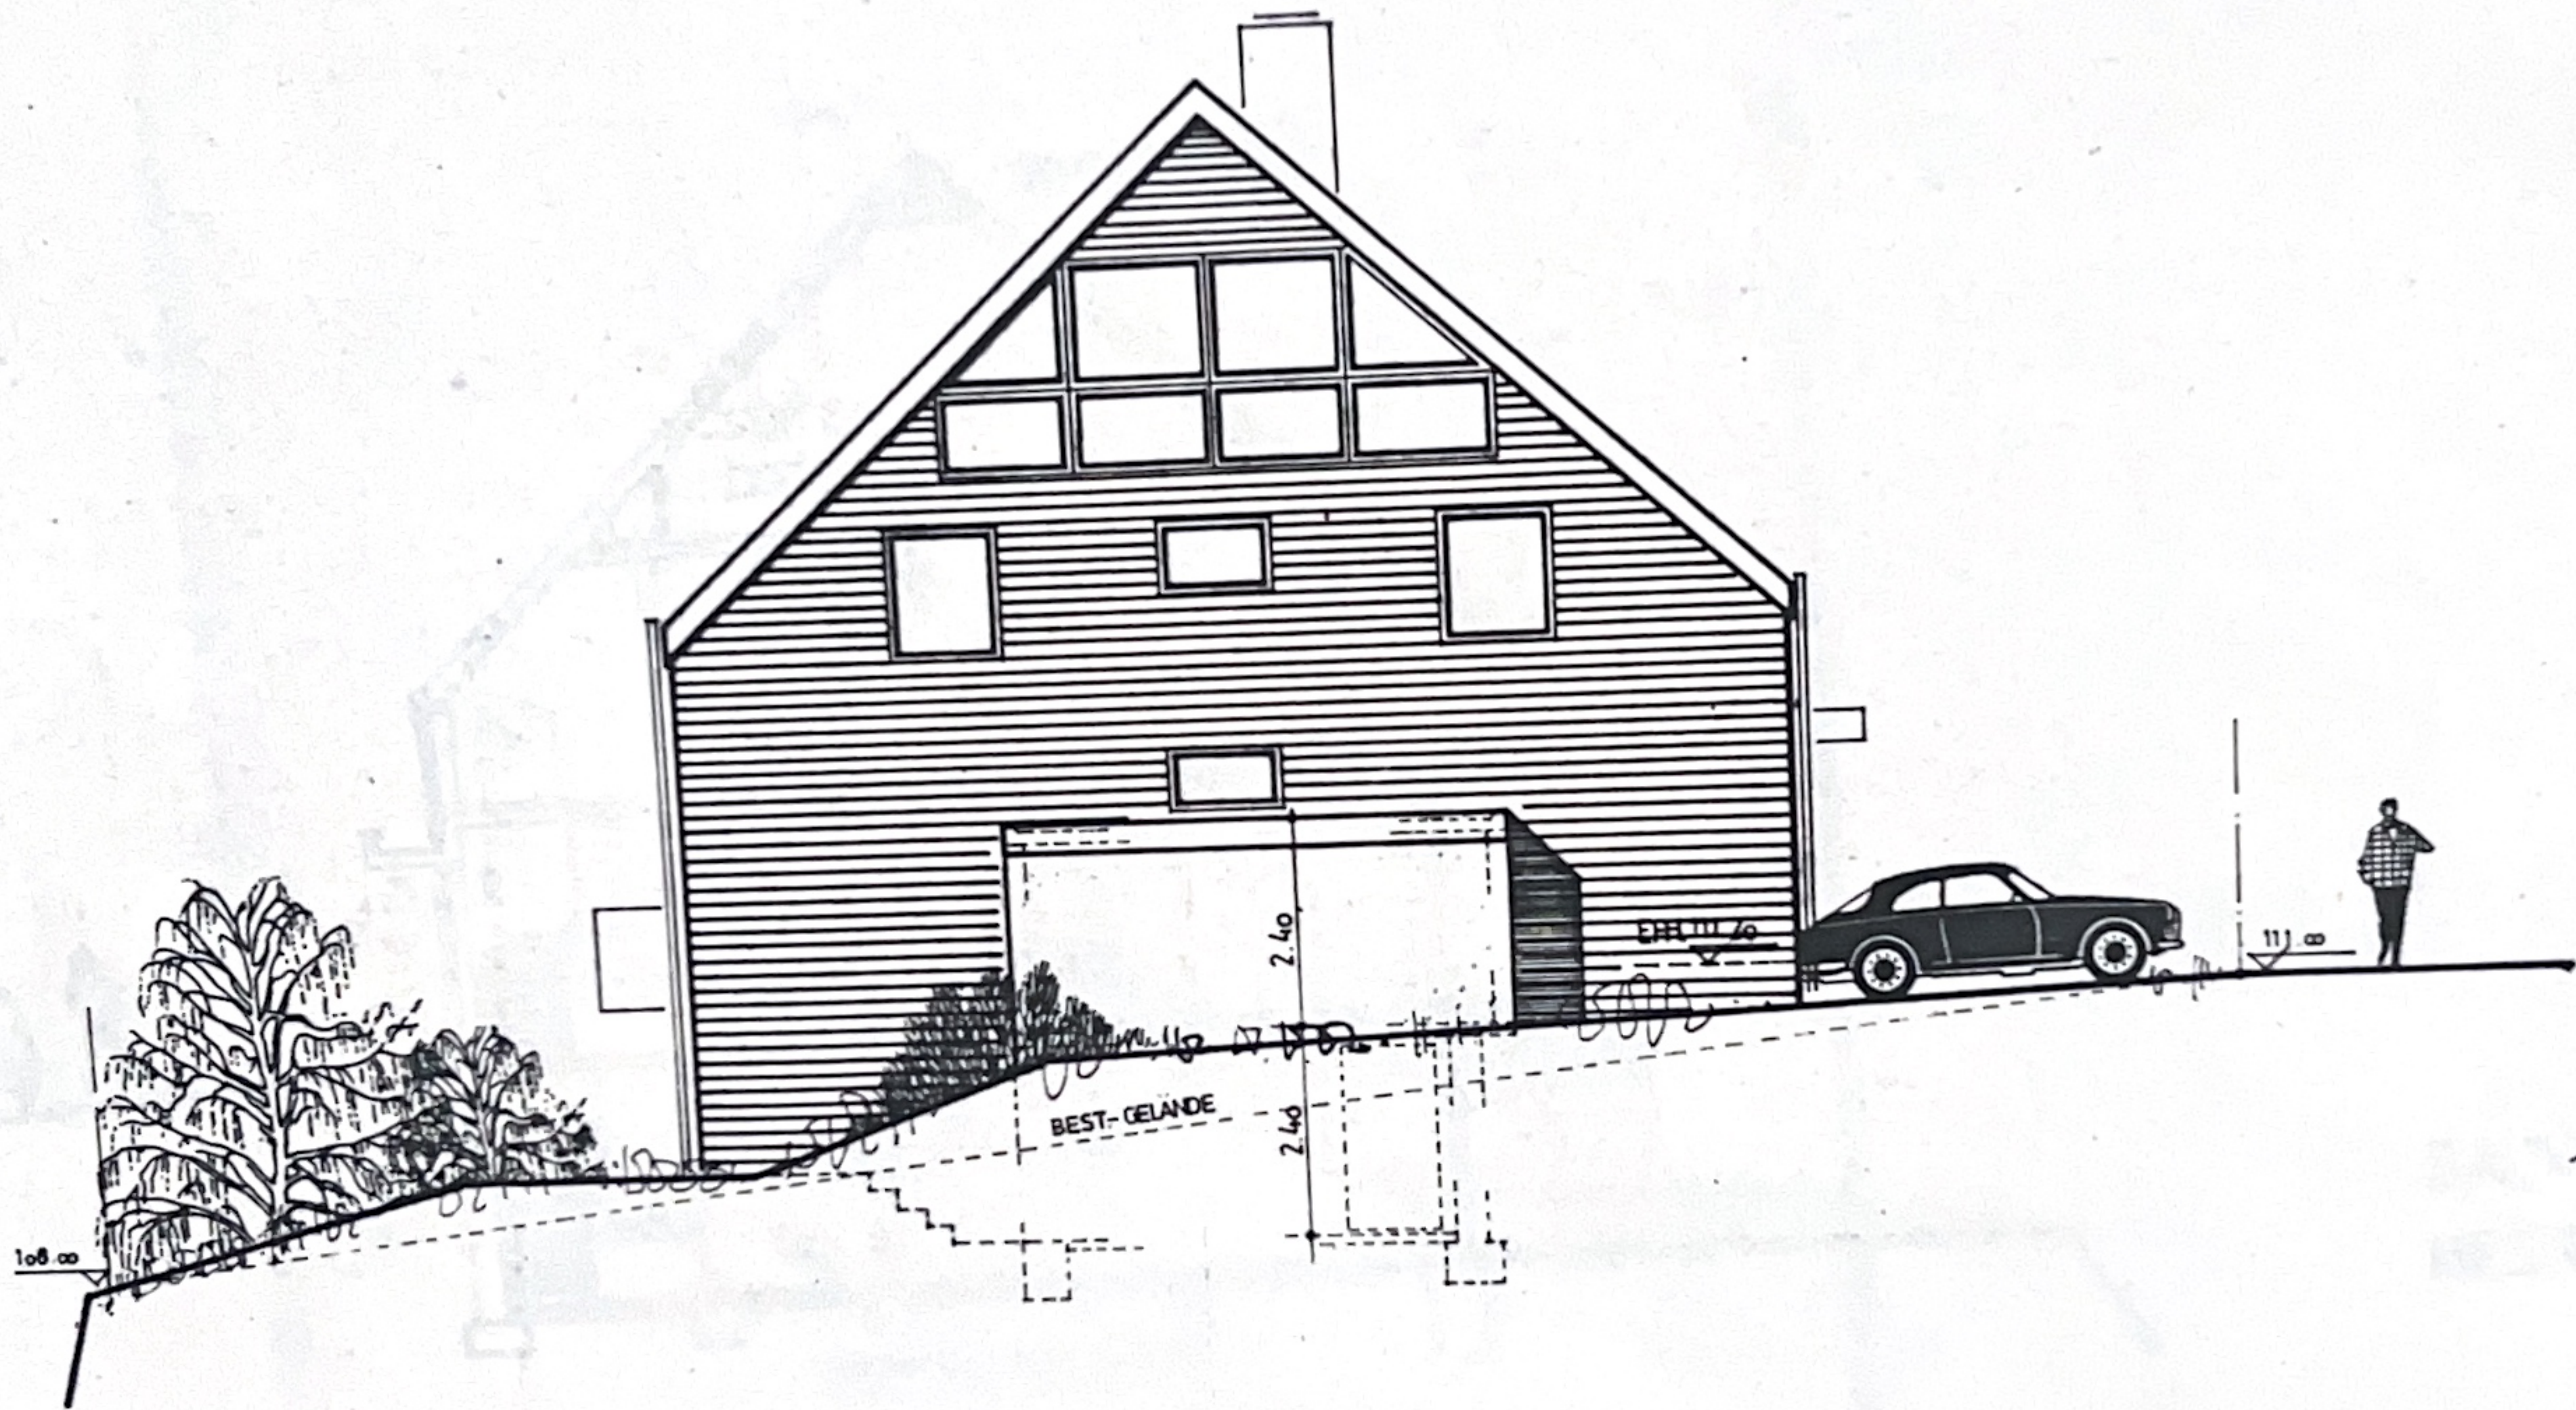

süd-ost-ansicht

süd-w



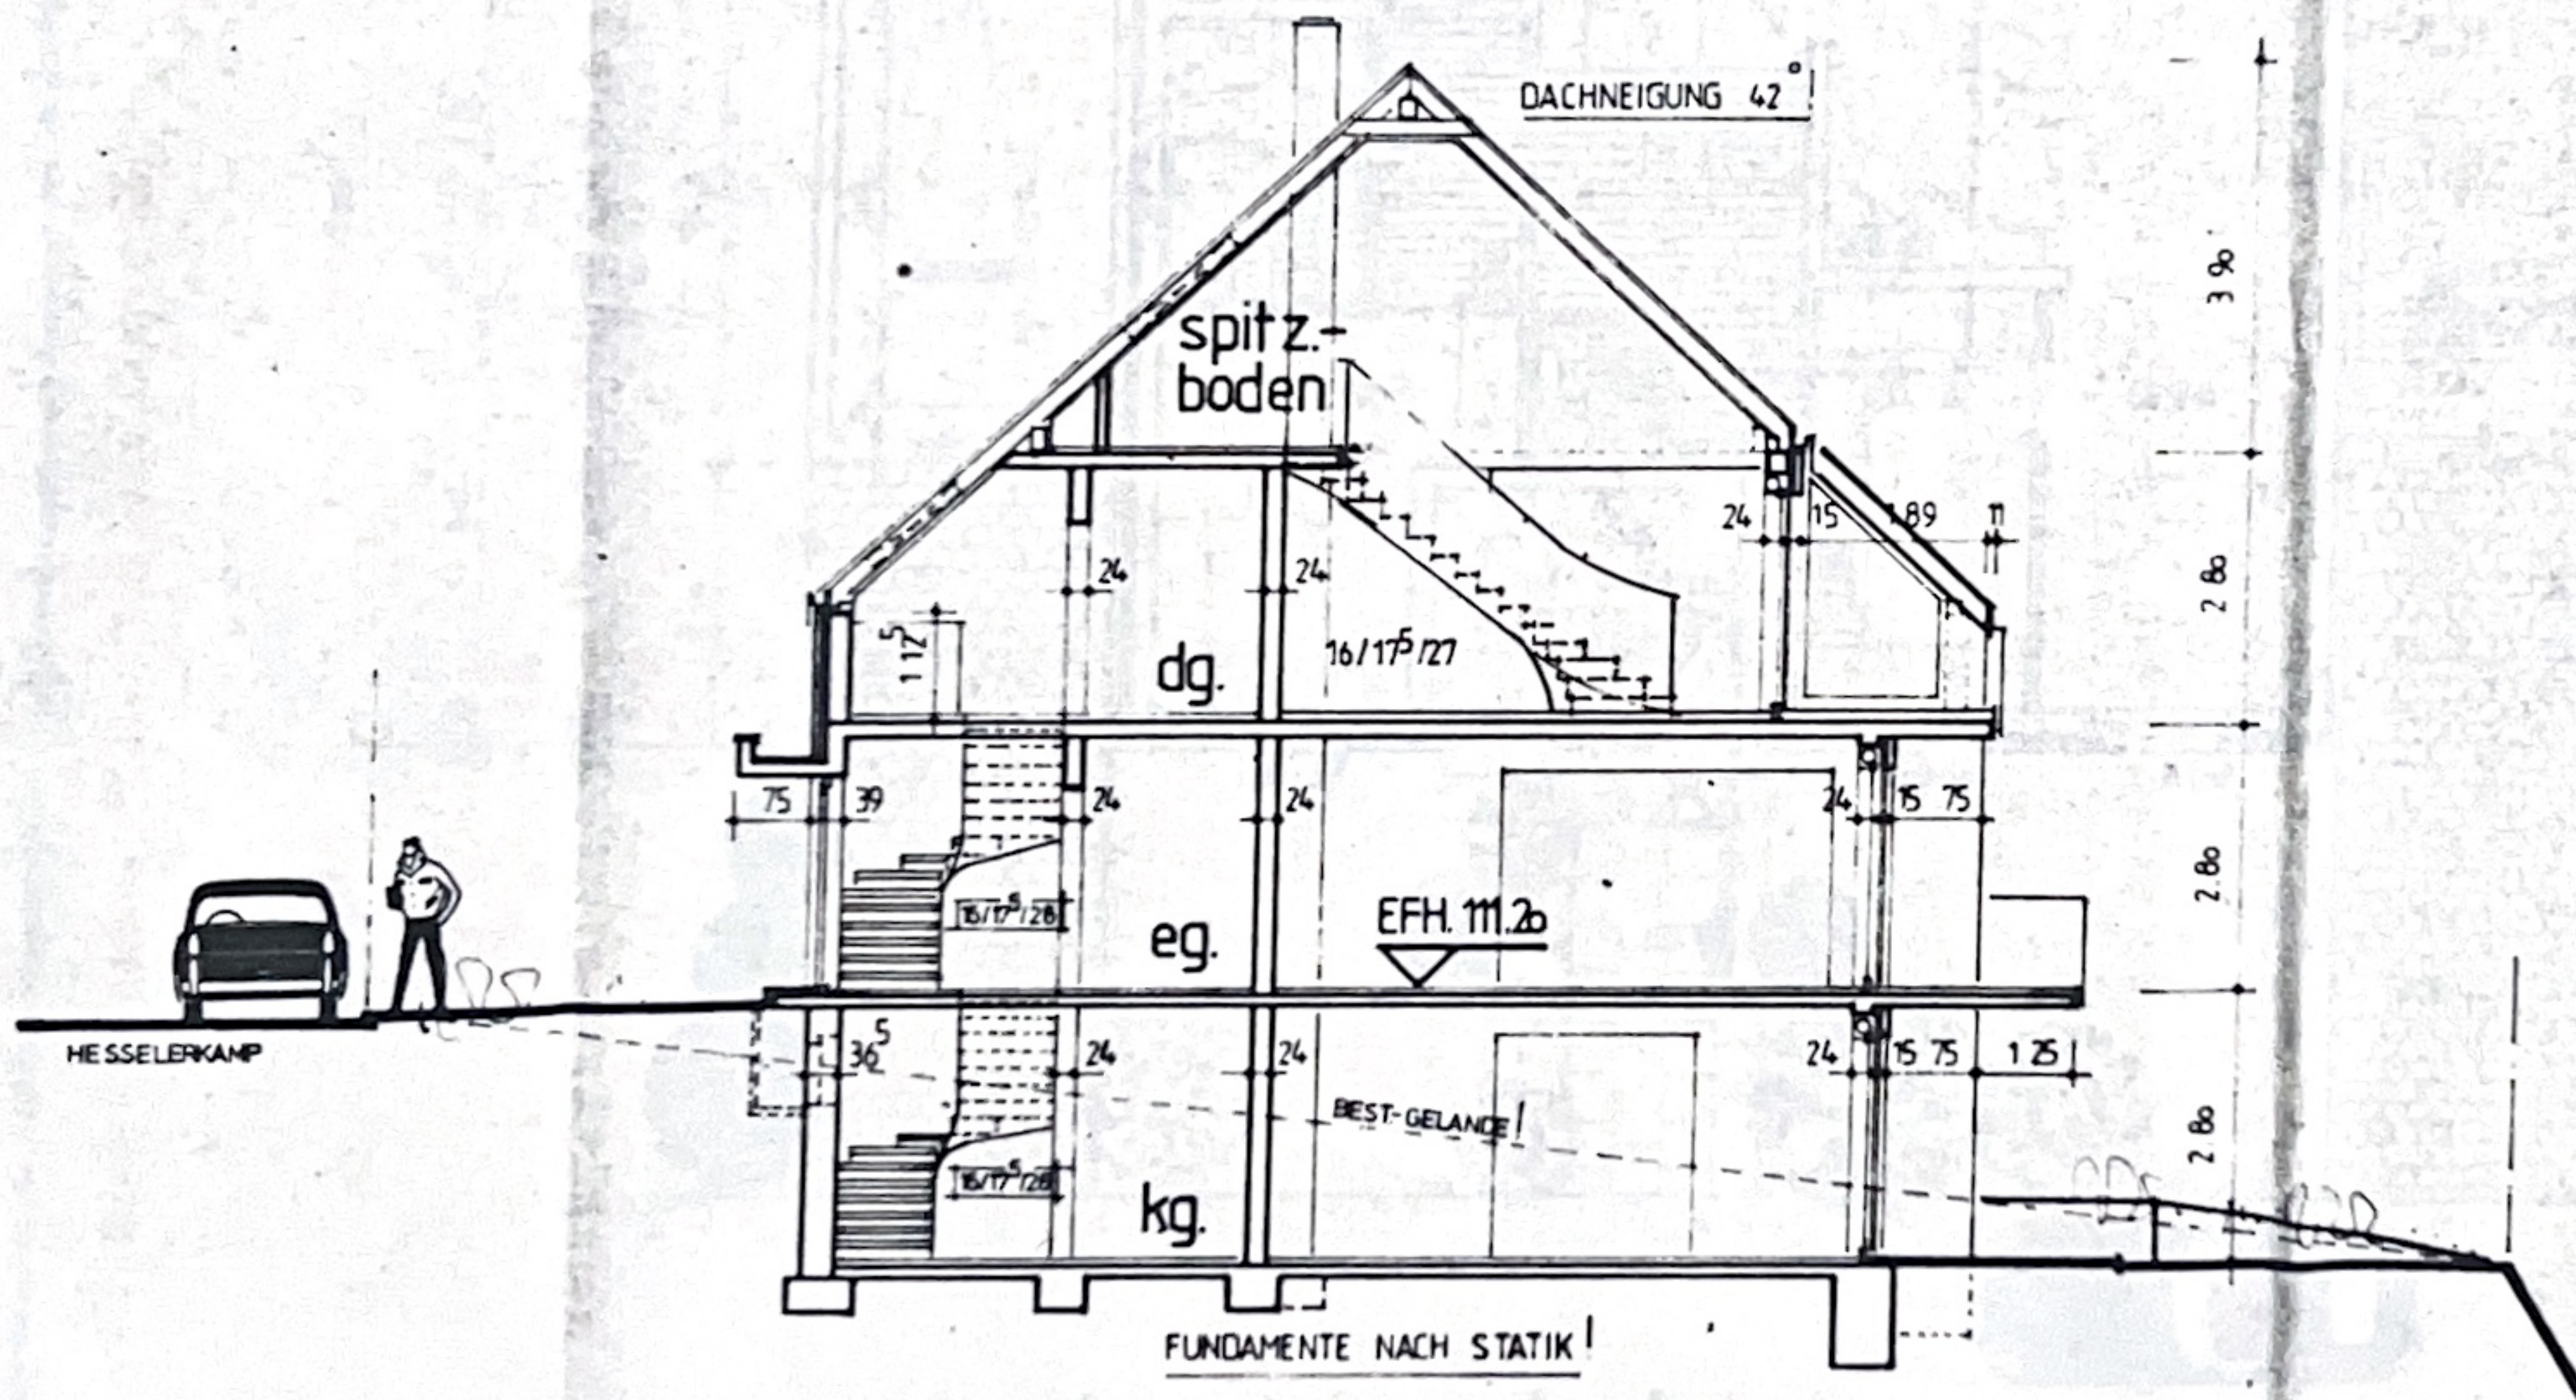

schnitt a-a


BAUVORHABEN  
HESSELERKAMP




# BAUVORHABEN ESSEN-WERDEN, HESSELERKAMP 7b

ERRICHTUNG EINES 2 FAM.-WOHNHAUSES MIT EINLIEGERWOHNUNG


GRUNDRISSSE U. SCHNITT M 1:100

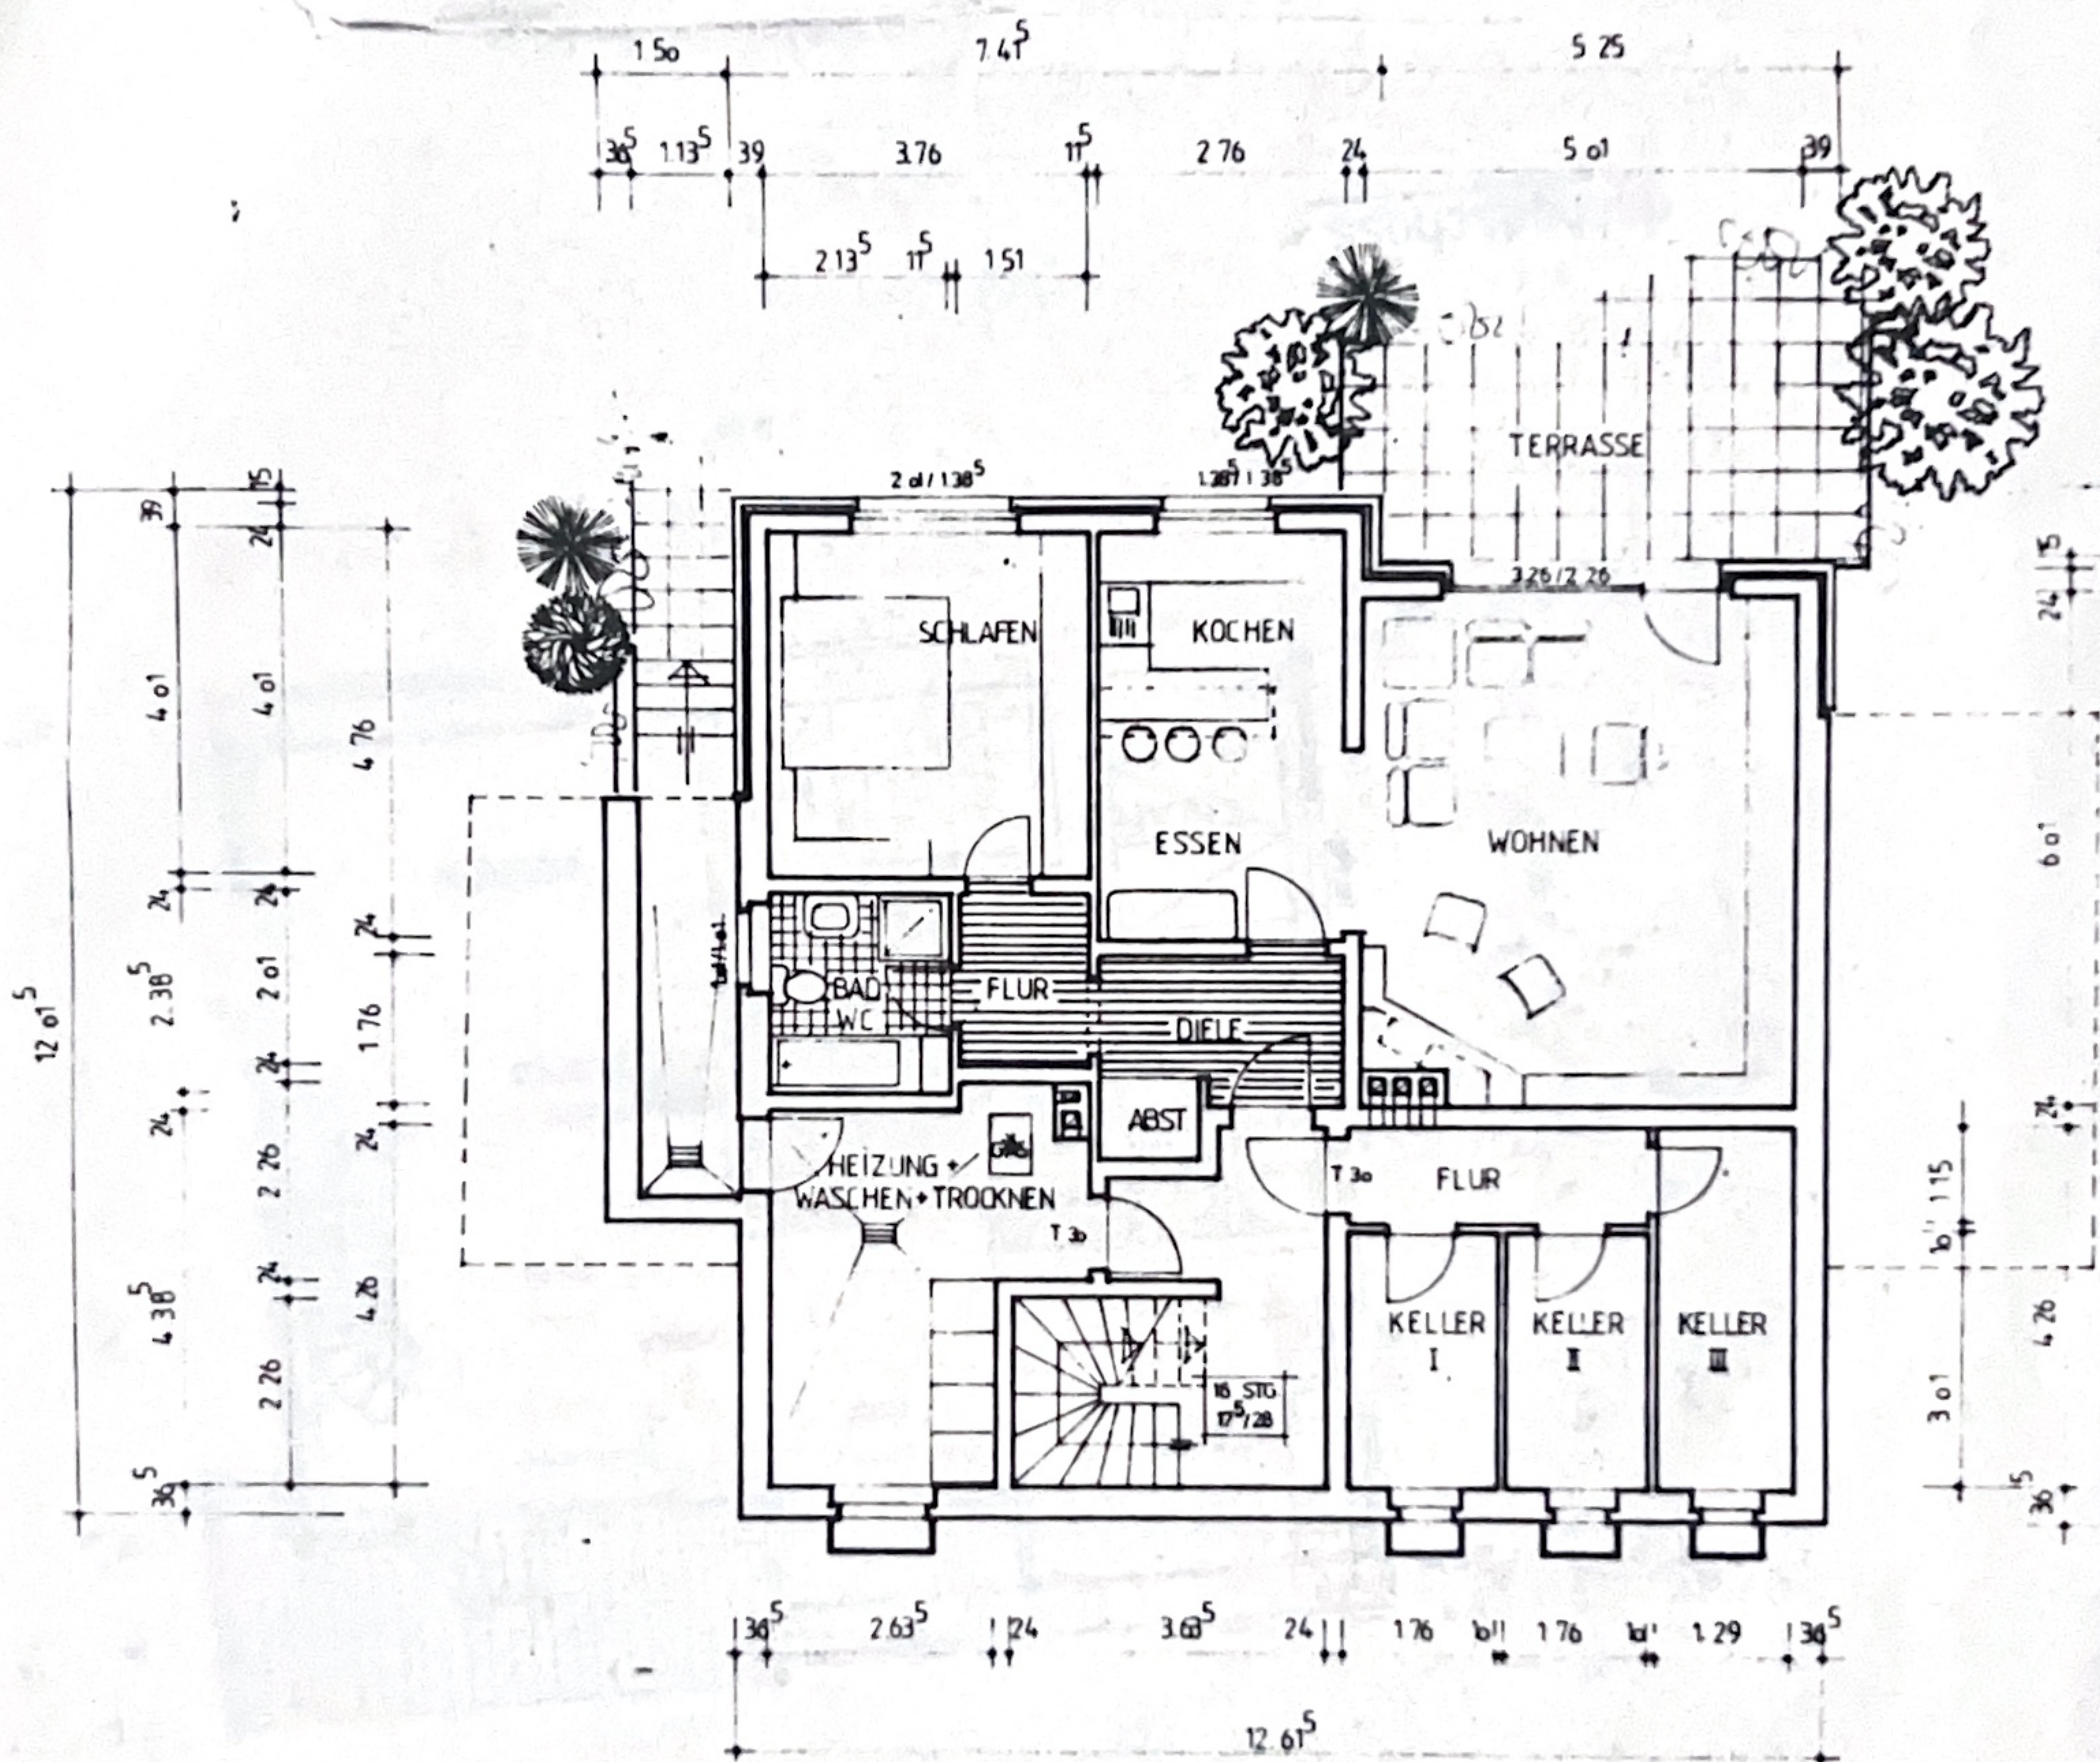


kellergeschoss //

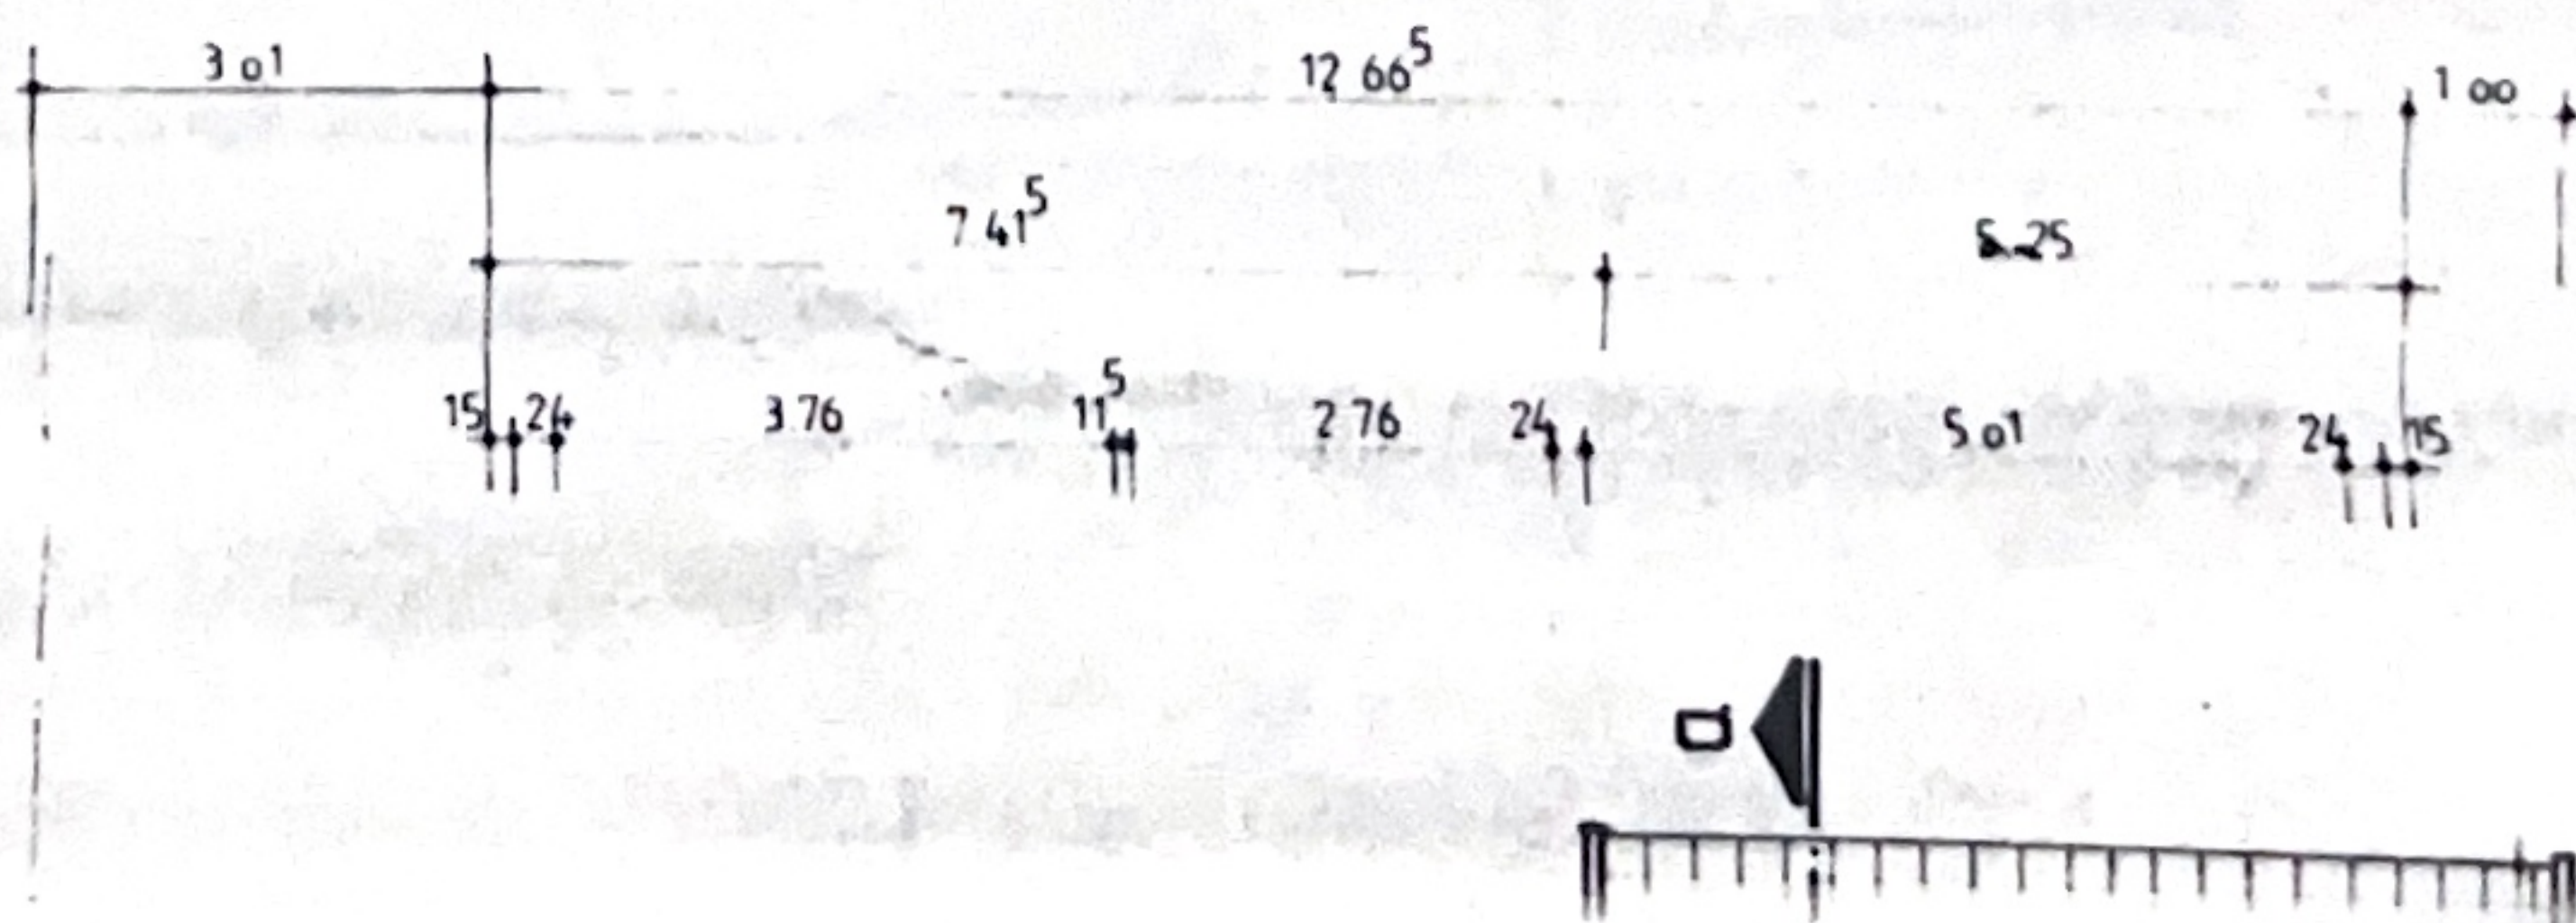



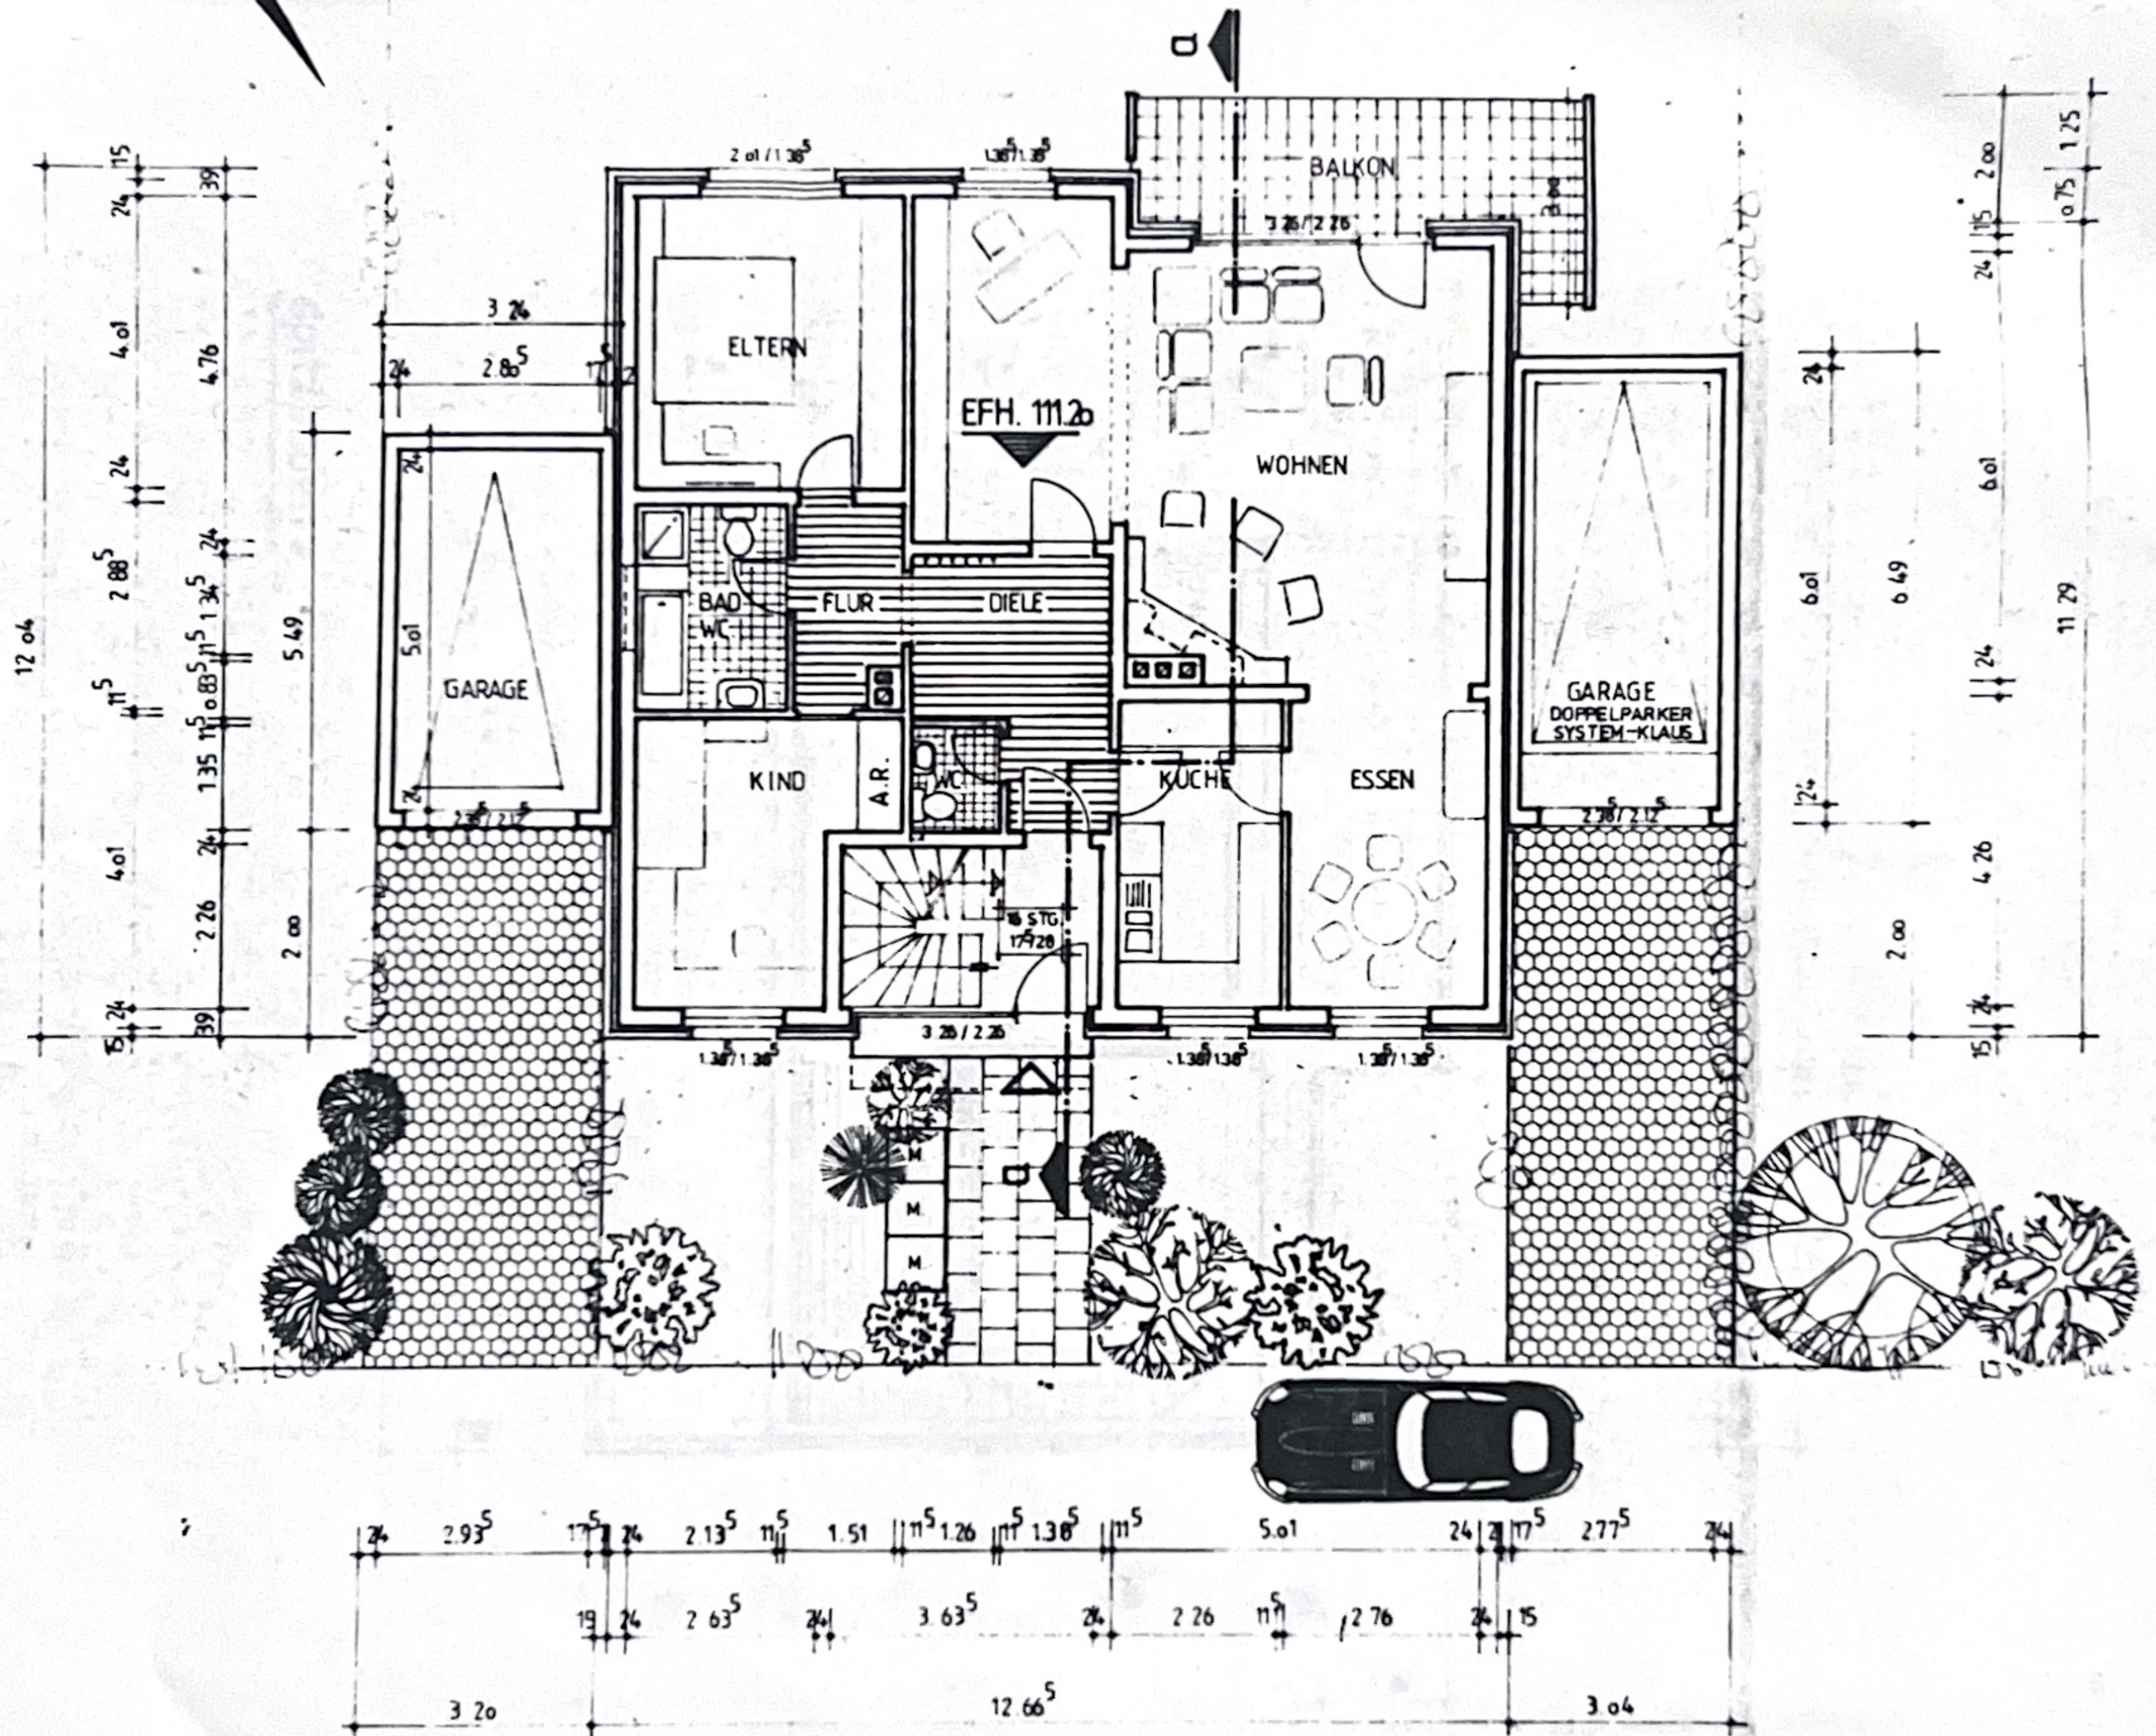




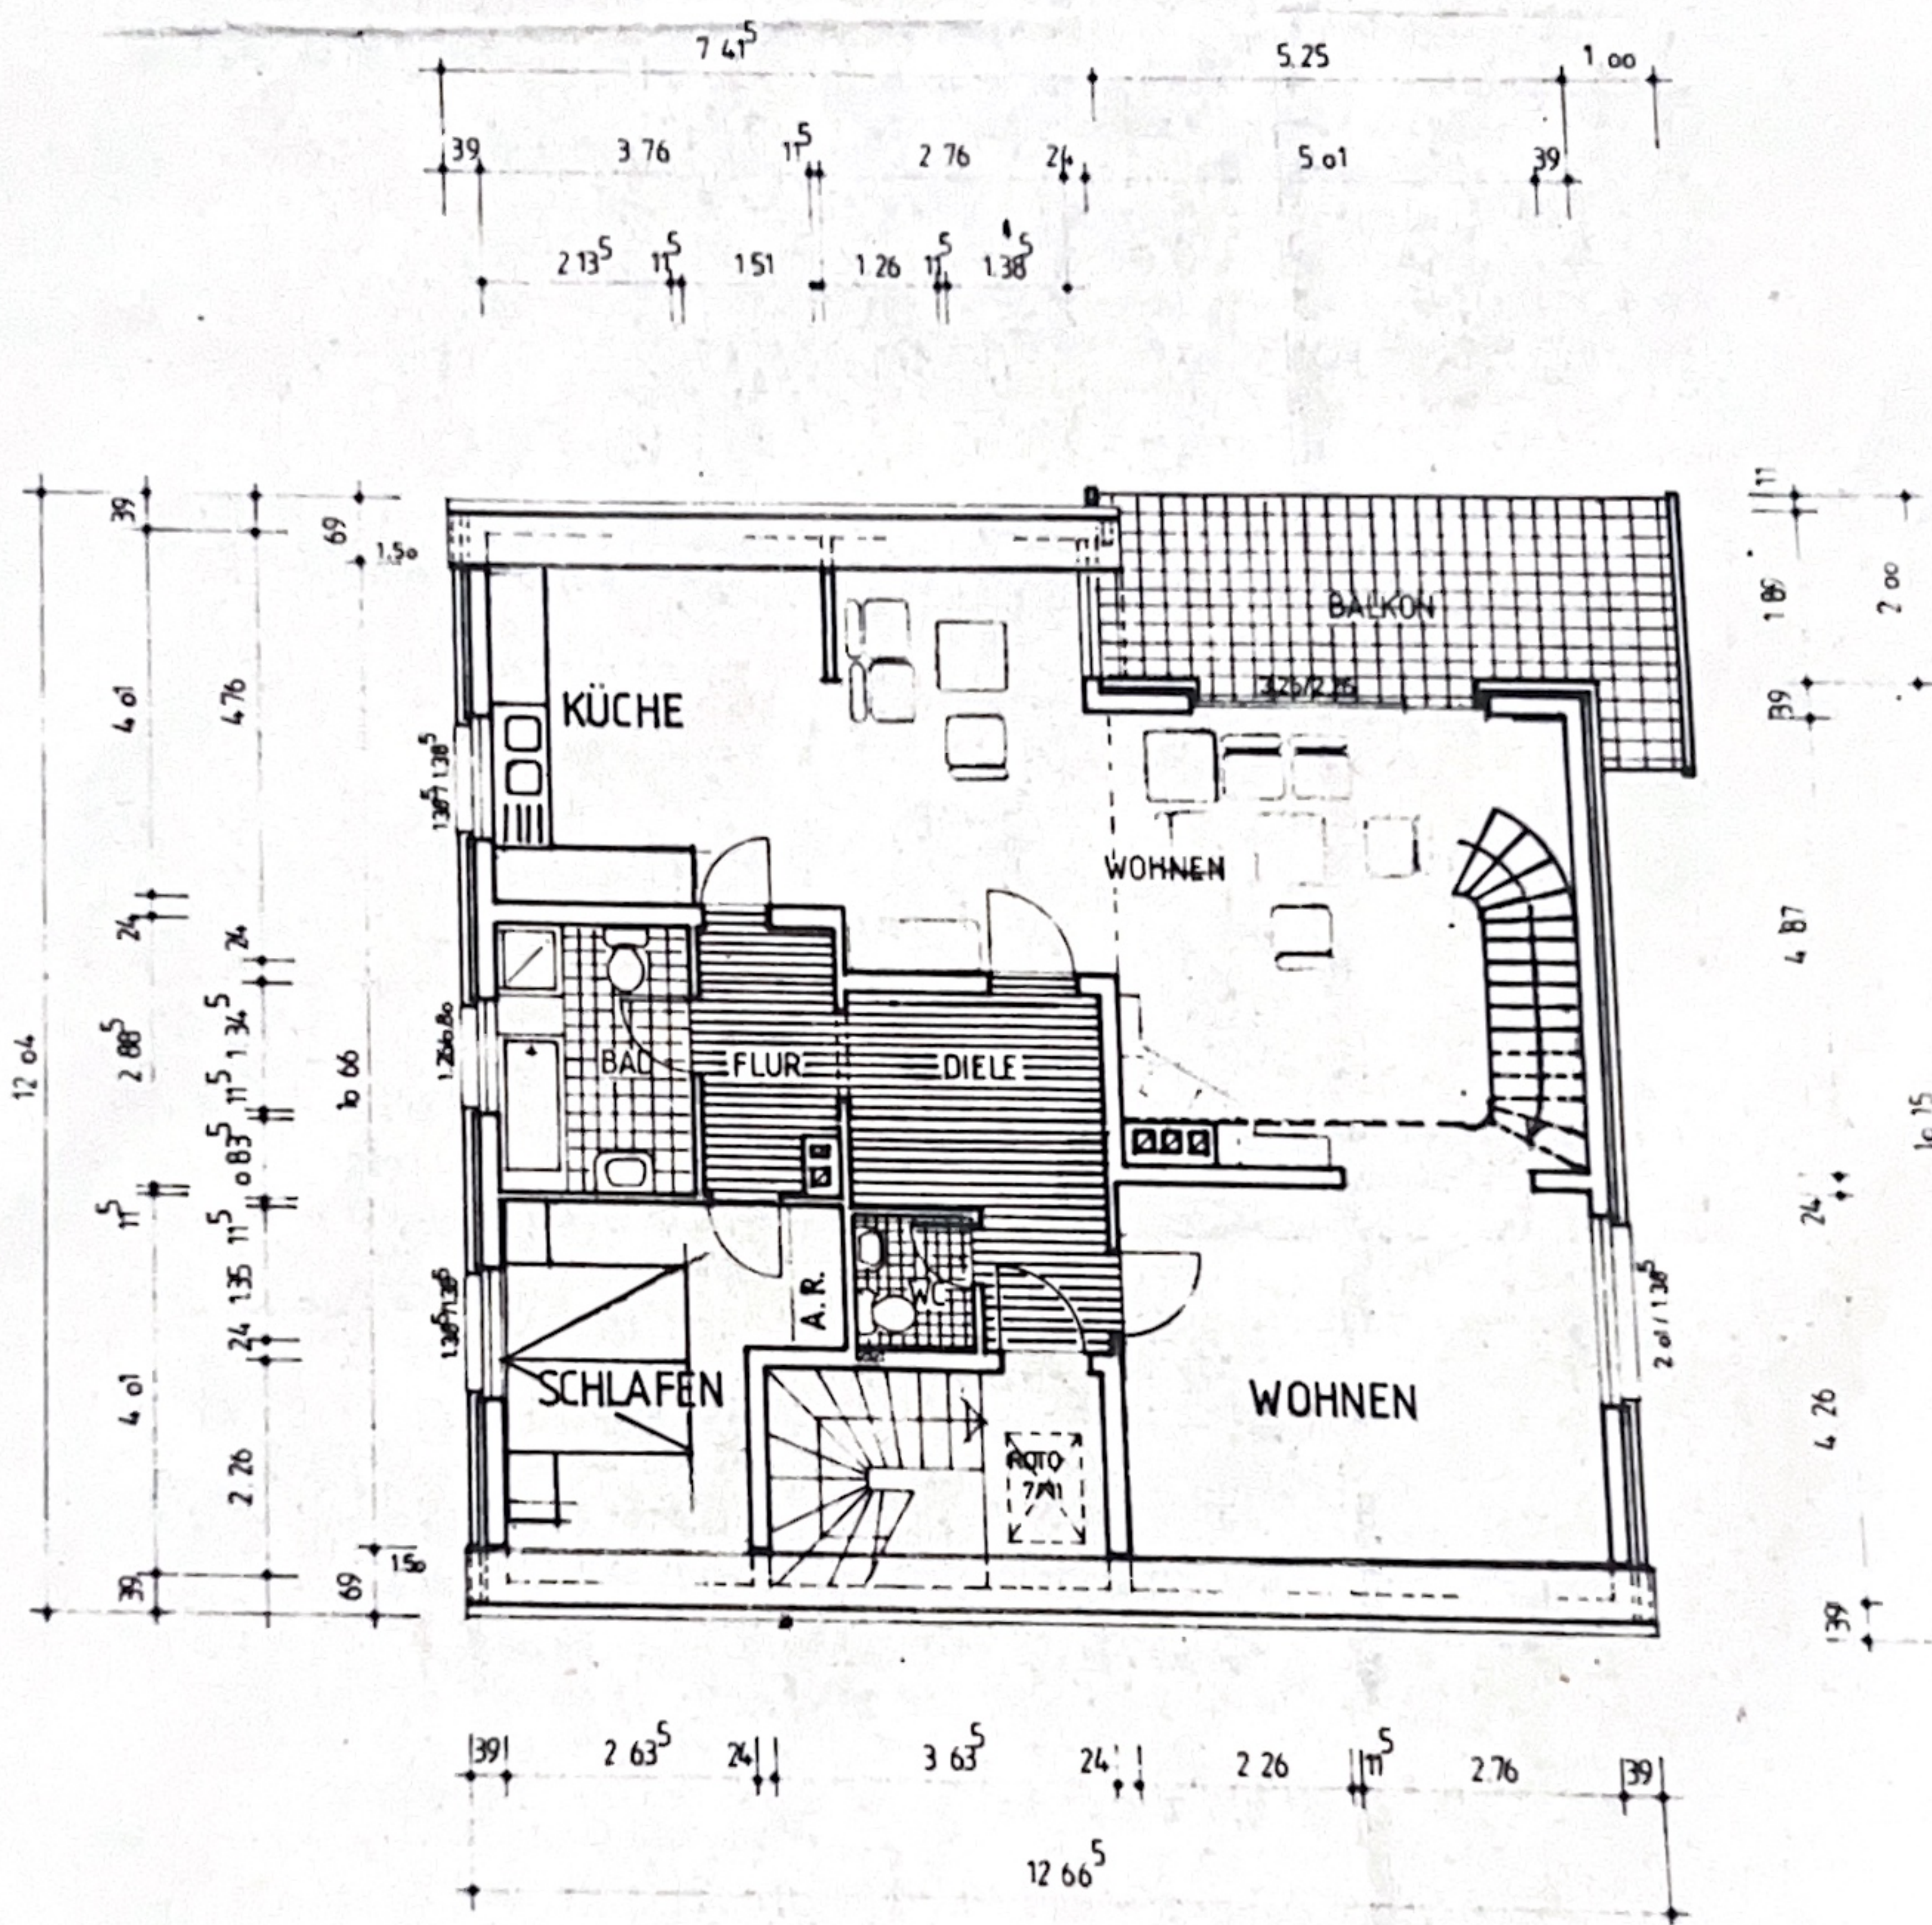

dachgeschoss //



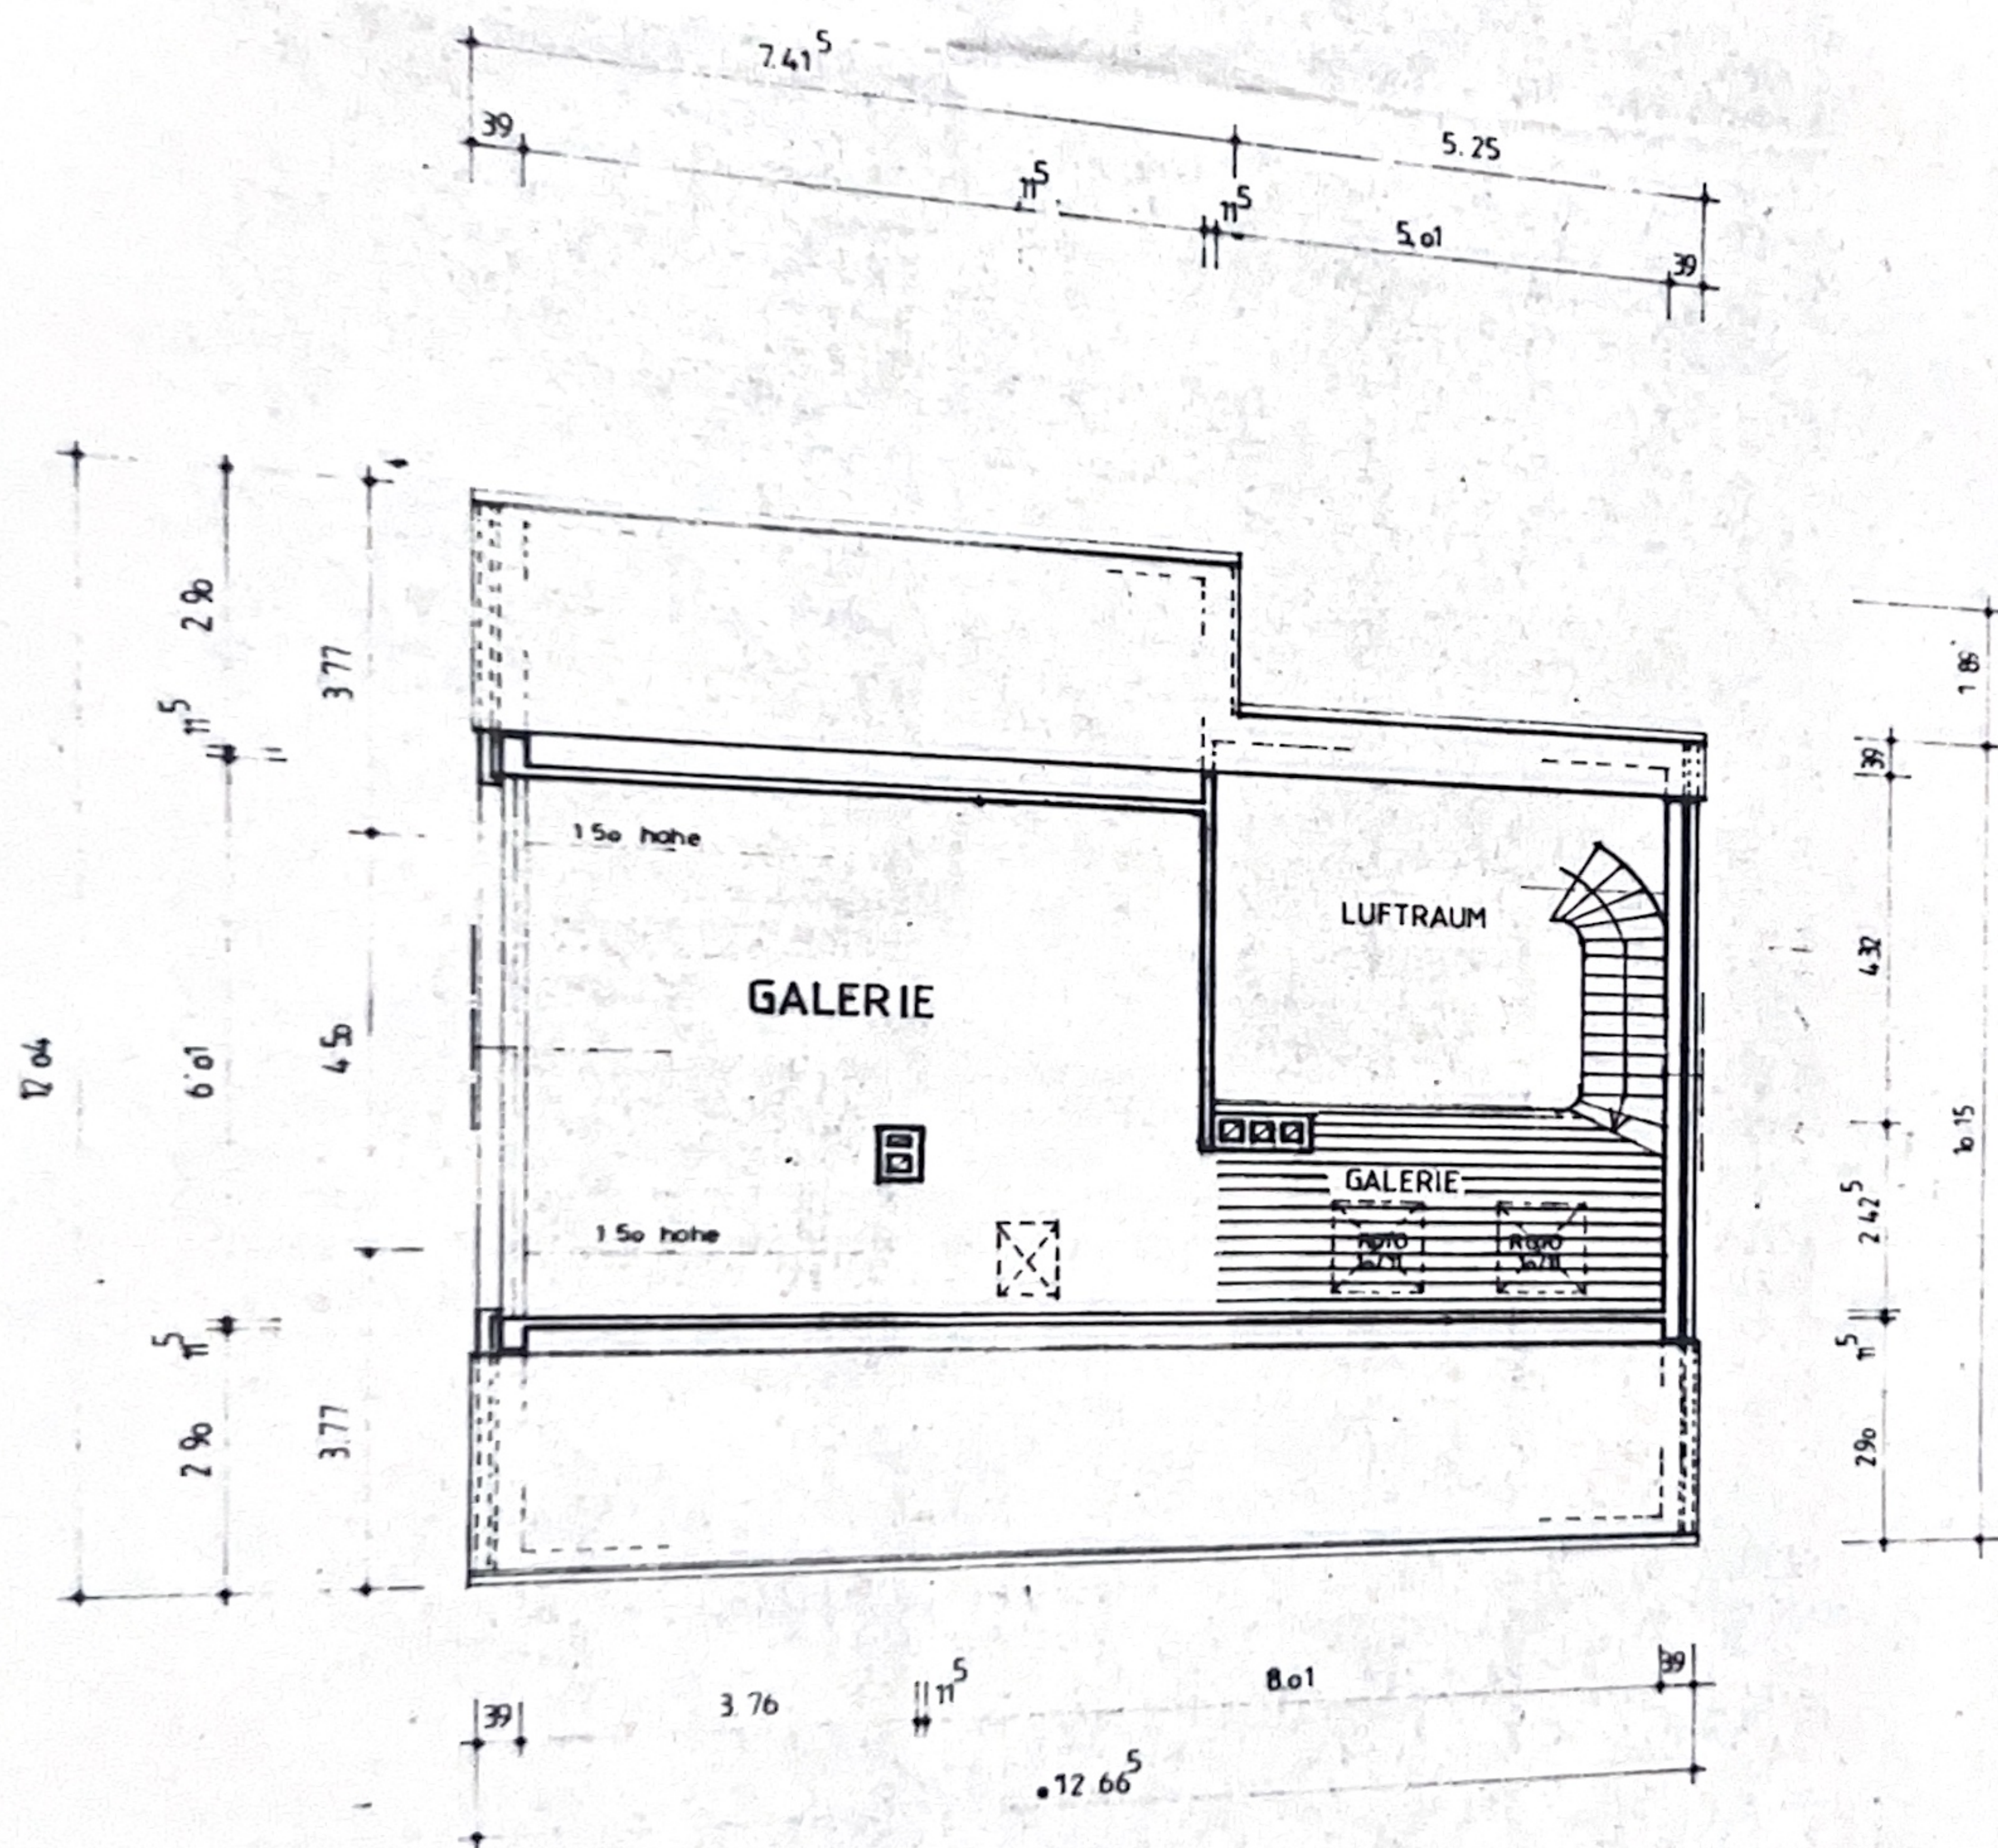

spitzboden //